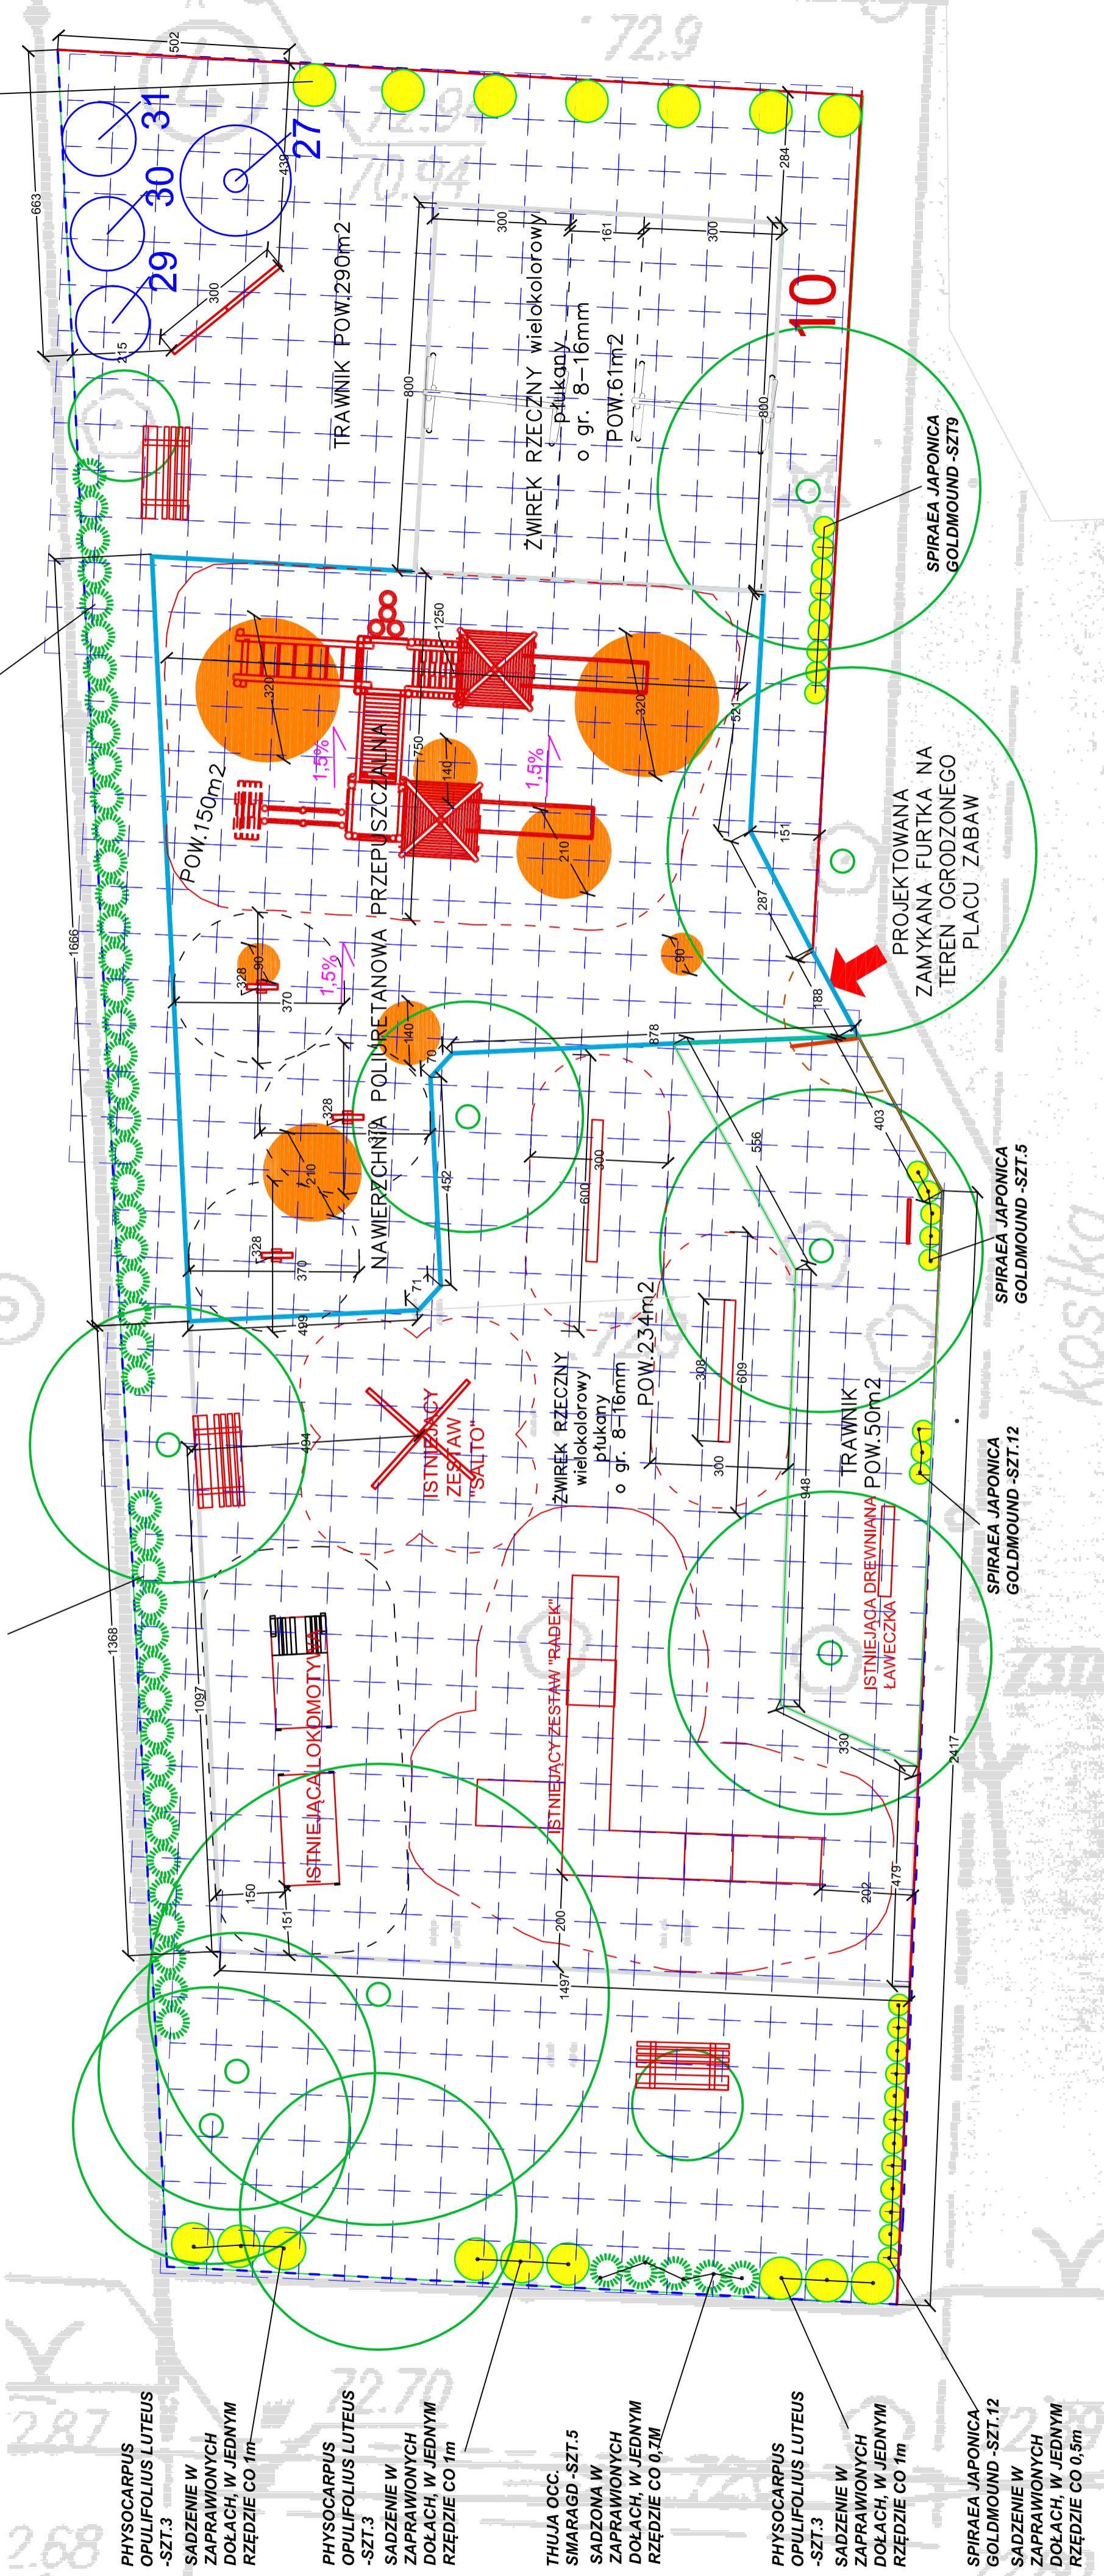


THUJA OCC.
SMARAGD -SZT.17
SADZONA W
ZAPRAWIONYCH
DOLACH, W JEDNYM
RZĘDZIE CO 0,7M

THUJA OCC.
SMARAGD -SZT.29
SADZONA W
ZAPRAWIONYCH
DOLACH, W JEDNYM
RZĘDZIE CO 0,7M

PHYSOCARPUS
OPULIFOLIUS LUTEUS
-SZT.7



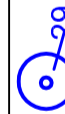


PHYSOCARPUS
OPULIFOLIUS LUTEUS
-SZT.3
SADZENIE W
ZAPRAWIONYCH
DOLACH, W JEDNYM
RZĘDZIE CO 1m

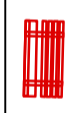
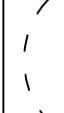

PHYSOCARPUS
OPULIFOLIUS LUTEUS
-SZT.3
SADZENIE W
ZAPRAWIONYCH
DOLACH, W JEDNYM
RZĘDZIE CO 1m

THUJA OCC.
SMARAGD -SZT.5
SADZONA W
ZAPRAWIONYCH
DOLACH, W JEDNYM
RZĘDZIE CO 0,2M


PHYSOCARPUS
OPULIFOLIUS LUTEUS
-SZT.3
SADZENIE W
ZAPRAWIONYCH
DOLACH, W JEDNYM
RZĘDZIE CO 1m

SPIRAEA JAPONICA
GOLDMOUND -SZT.12
SADZENIE W
ZAPRAWIONYCH
DOLACH, W JEDNYM
RZĘDZIE CO 0,5m

-  ISTNIEJĄCE DRZEWA
-  MIEJSCE NA DRZEWO PRZESADZONE z nr inwentaryzacyjnym
-  PROJEKTOWANE KRZEWY LIŚCIASTE OZDOBNE
-  PROJEKTOWANE KRZEWY IGLASTE OZDOBNE

-  ŁAWKA TYPU PARKOWEGO Z OPARCIEM
-  STREFA BEZPIECZEŃSTWA DLA URZĄDZEŃ ZABAWOWYCH
-  SIATKA WYMIAROWA O BOKU 1mX1m

UWAGA:
URZĄDZENIA NA PLACU ZABAW MUSZĄ MIEĆ WYSOKOŚĆ SWOBODNEGO UPADKU NIŻSZA NIŻ 2M. STREFA BAEZPIECZEŃSTWA NIE MOGA NA SIEBIE ZACHODZIC ORAZ WYKRACZAĆ POZA NAWIERZCHNIĘ BEZPIECZNĄ PLACU ZABAW
PROJEKTOWANE URZĄDZENIA ZABAWOWE I OGRÓDZENIE MUSZĄ MIEĆ CERTYFIKATY BEZPIECZEŃSTWA

 BELIM ul. Bizozowa 10, 05-540 Jeziorko tel: (22) 790-24-77; fax: (22) 584-91-19; e-mail: biuro@architekturakrajobrazu.com.pl www.architekturakrajobrazu.com.pl	PROJEKT WYKONAWCZY DATA 09.2010	PROJEKT RZUTU BUDOWLANO-WYKONAWCZY MODERNIZACJI PLACU ZABAW NA POTRZEBY PROGRAMU "RADOSNA SZKOŁA"	SKALA 1:100 NR EKS. 04
	INWESTYCJA MODERNIZACJA PLACU ZABAW PRZY ZESPOLE SZKÓL W GŁUSKU Z SIĘDZIBĄ W NOWYCH GROCHALACH W GMINIE LEONCIN	INWESTOR URZĄD GMINY W LEONCINIE UL. PARTYZANTÓW 3, 05-155 LEONCIN	TEMAT RYSUNKU RZUT BUDOWLANO-WYKONAWCZY MODERNIZACJI PLACU ZABAW NA POTRZEBY PROGRAMU "RADOSNA SZKOŁA"